


# Lageplan zur Anpassung der Klarstellungs- und Ergänzungssatzung Poigenberg

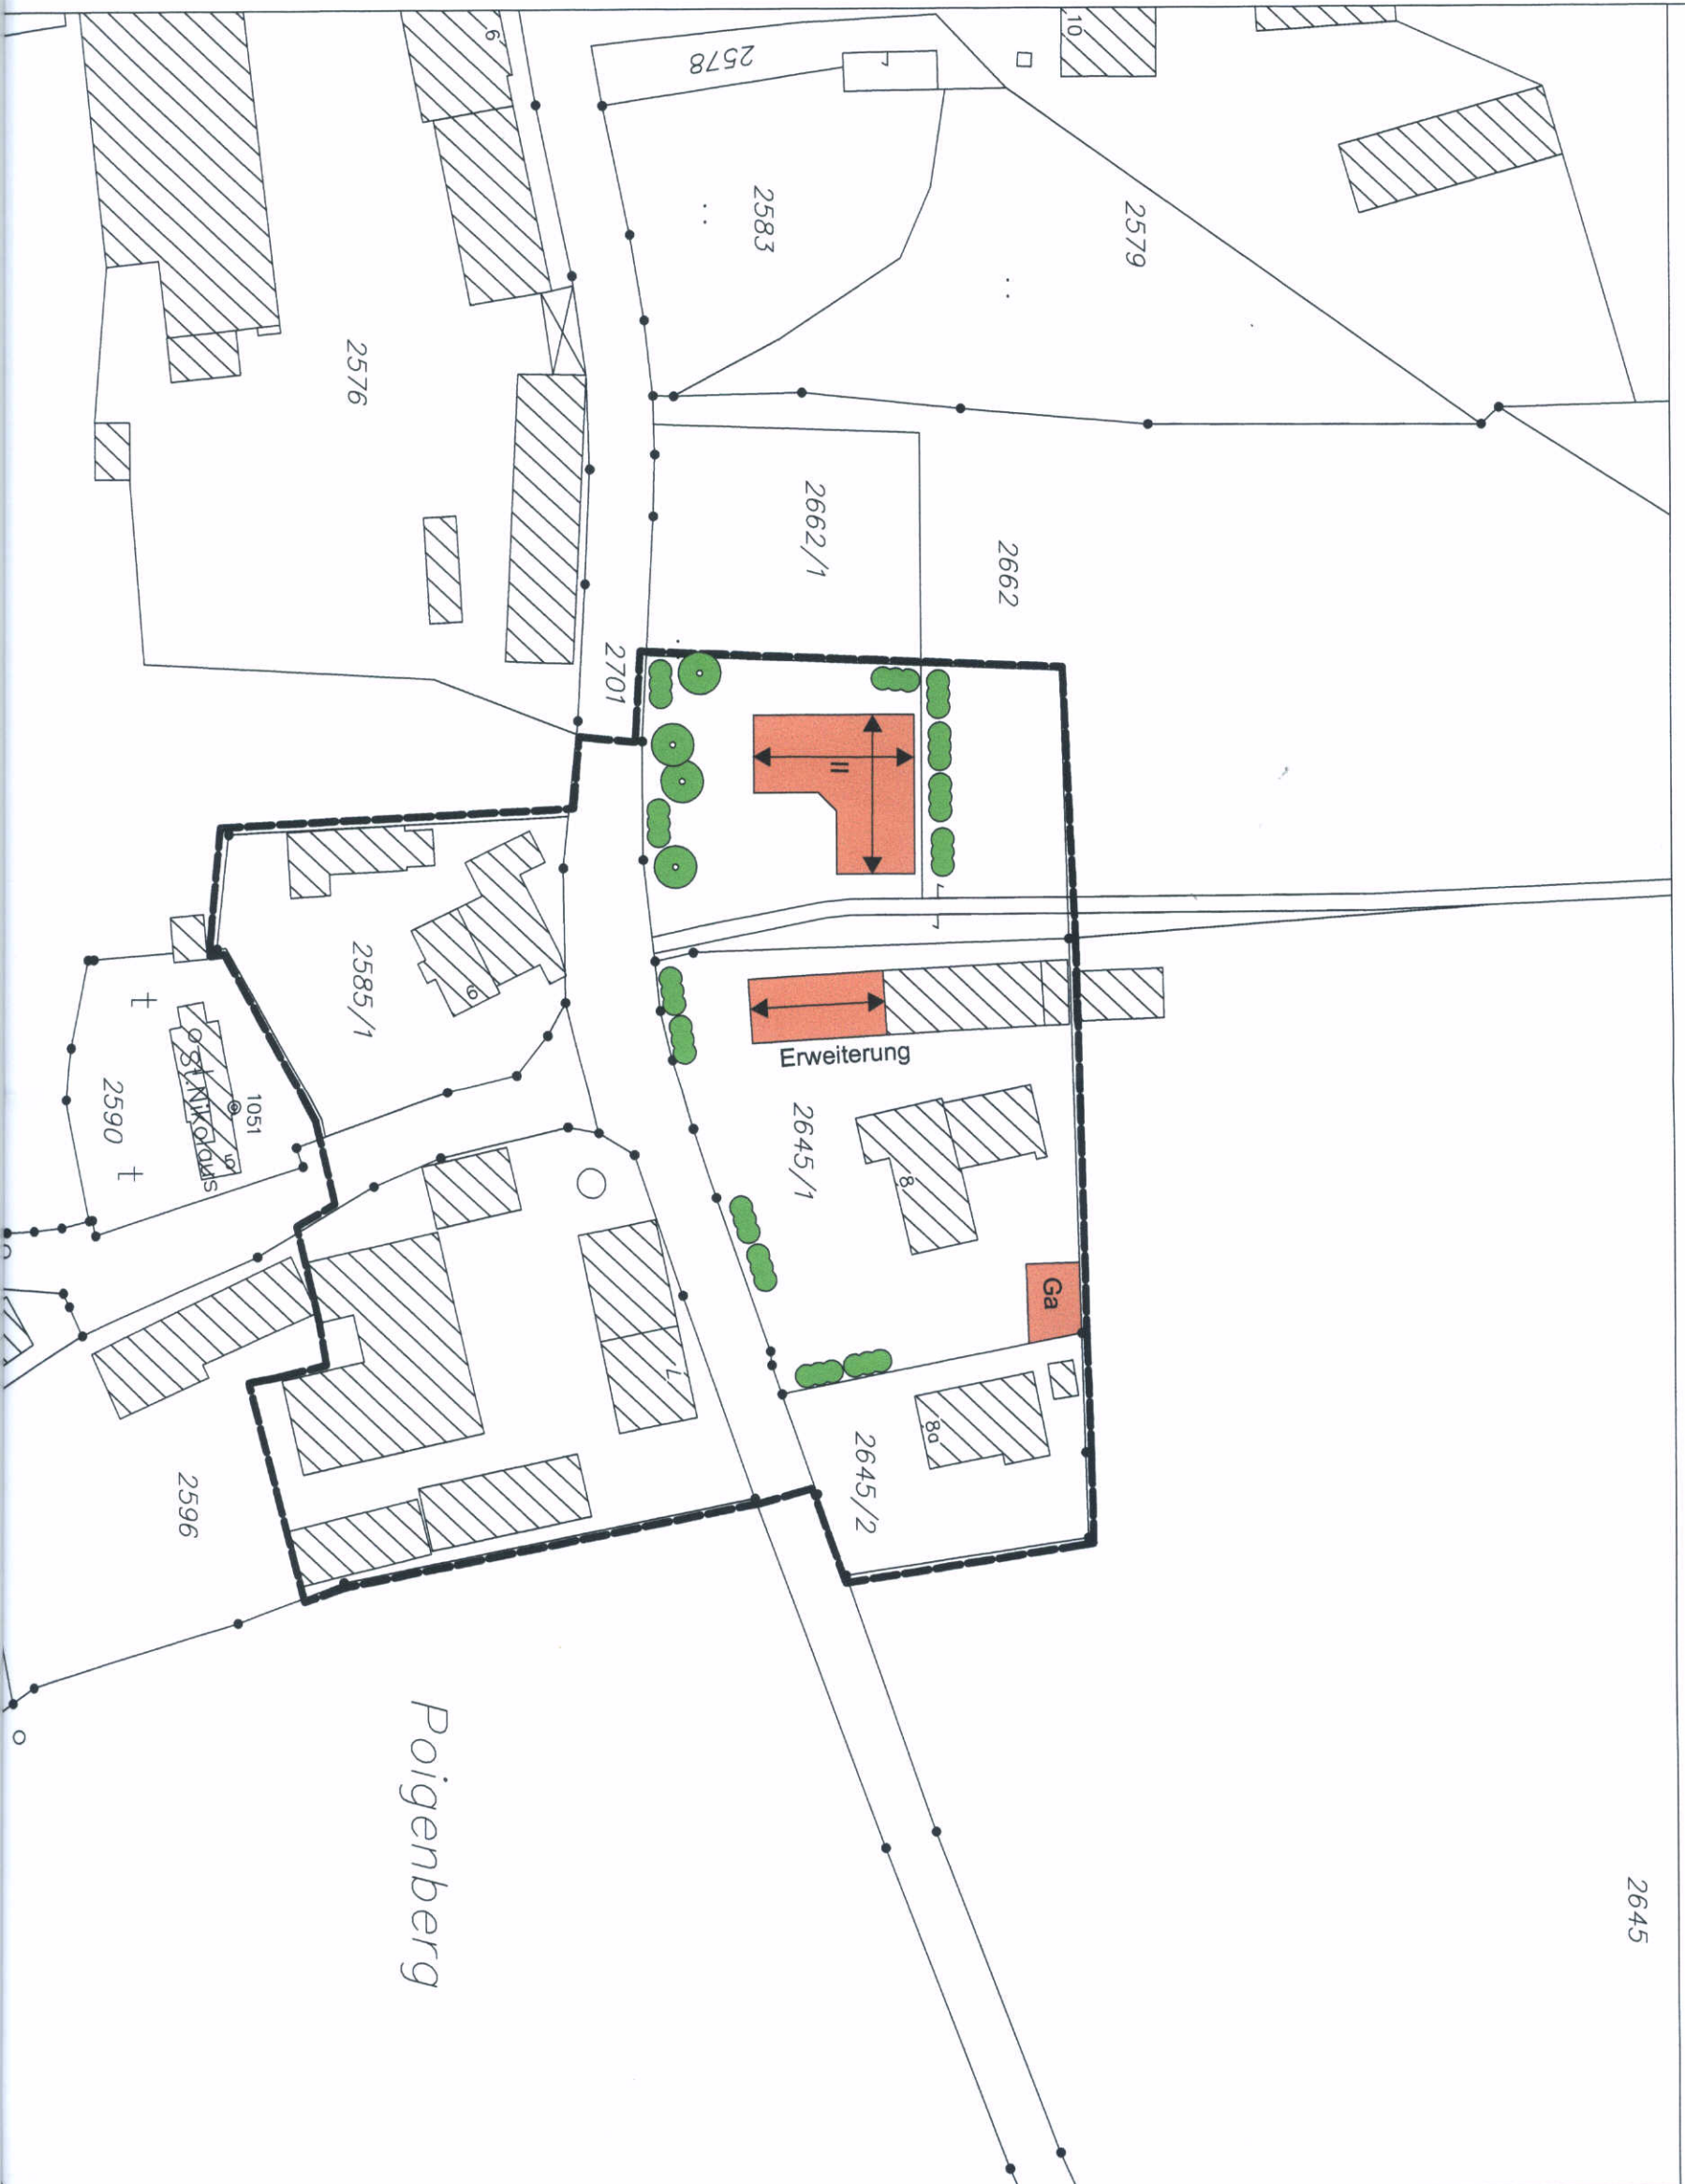

Baukörper für Garagen und



Eingrünung

## GEMEINDE PASTETTEN LANDKREIS ERDING

# LAG

### ZUR ANPASSUNG KLARSTELLUNGS- UND ERGÄNZUNGSSATZUNG POIGENBERG

IM BEREICH DER GRUNDSTÜCKE  
FLURNUMMERN 2662 Teil, 2645/1, 2645/2  
GEMARKUNG PASTETTEN

M=1:1000

Datum 12.05.2009, Samstag

*C. Vogel*  
1. Bürgermeisterin  
Cornelia Vogel

Entwurfsverfasser  
Thomas Binkert

Architekt  
Bayerische Architektenkammer  
Mitglied 180 654  
Diplom-Ingenieur Univ.  
Magister Artium - Philosophie  
Master of Engineering in Project Management

