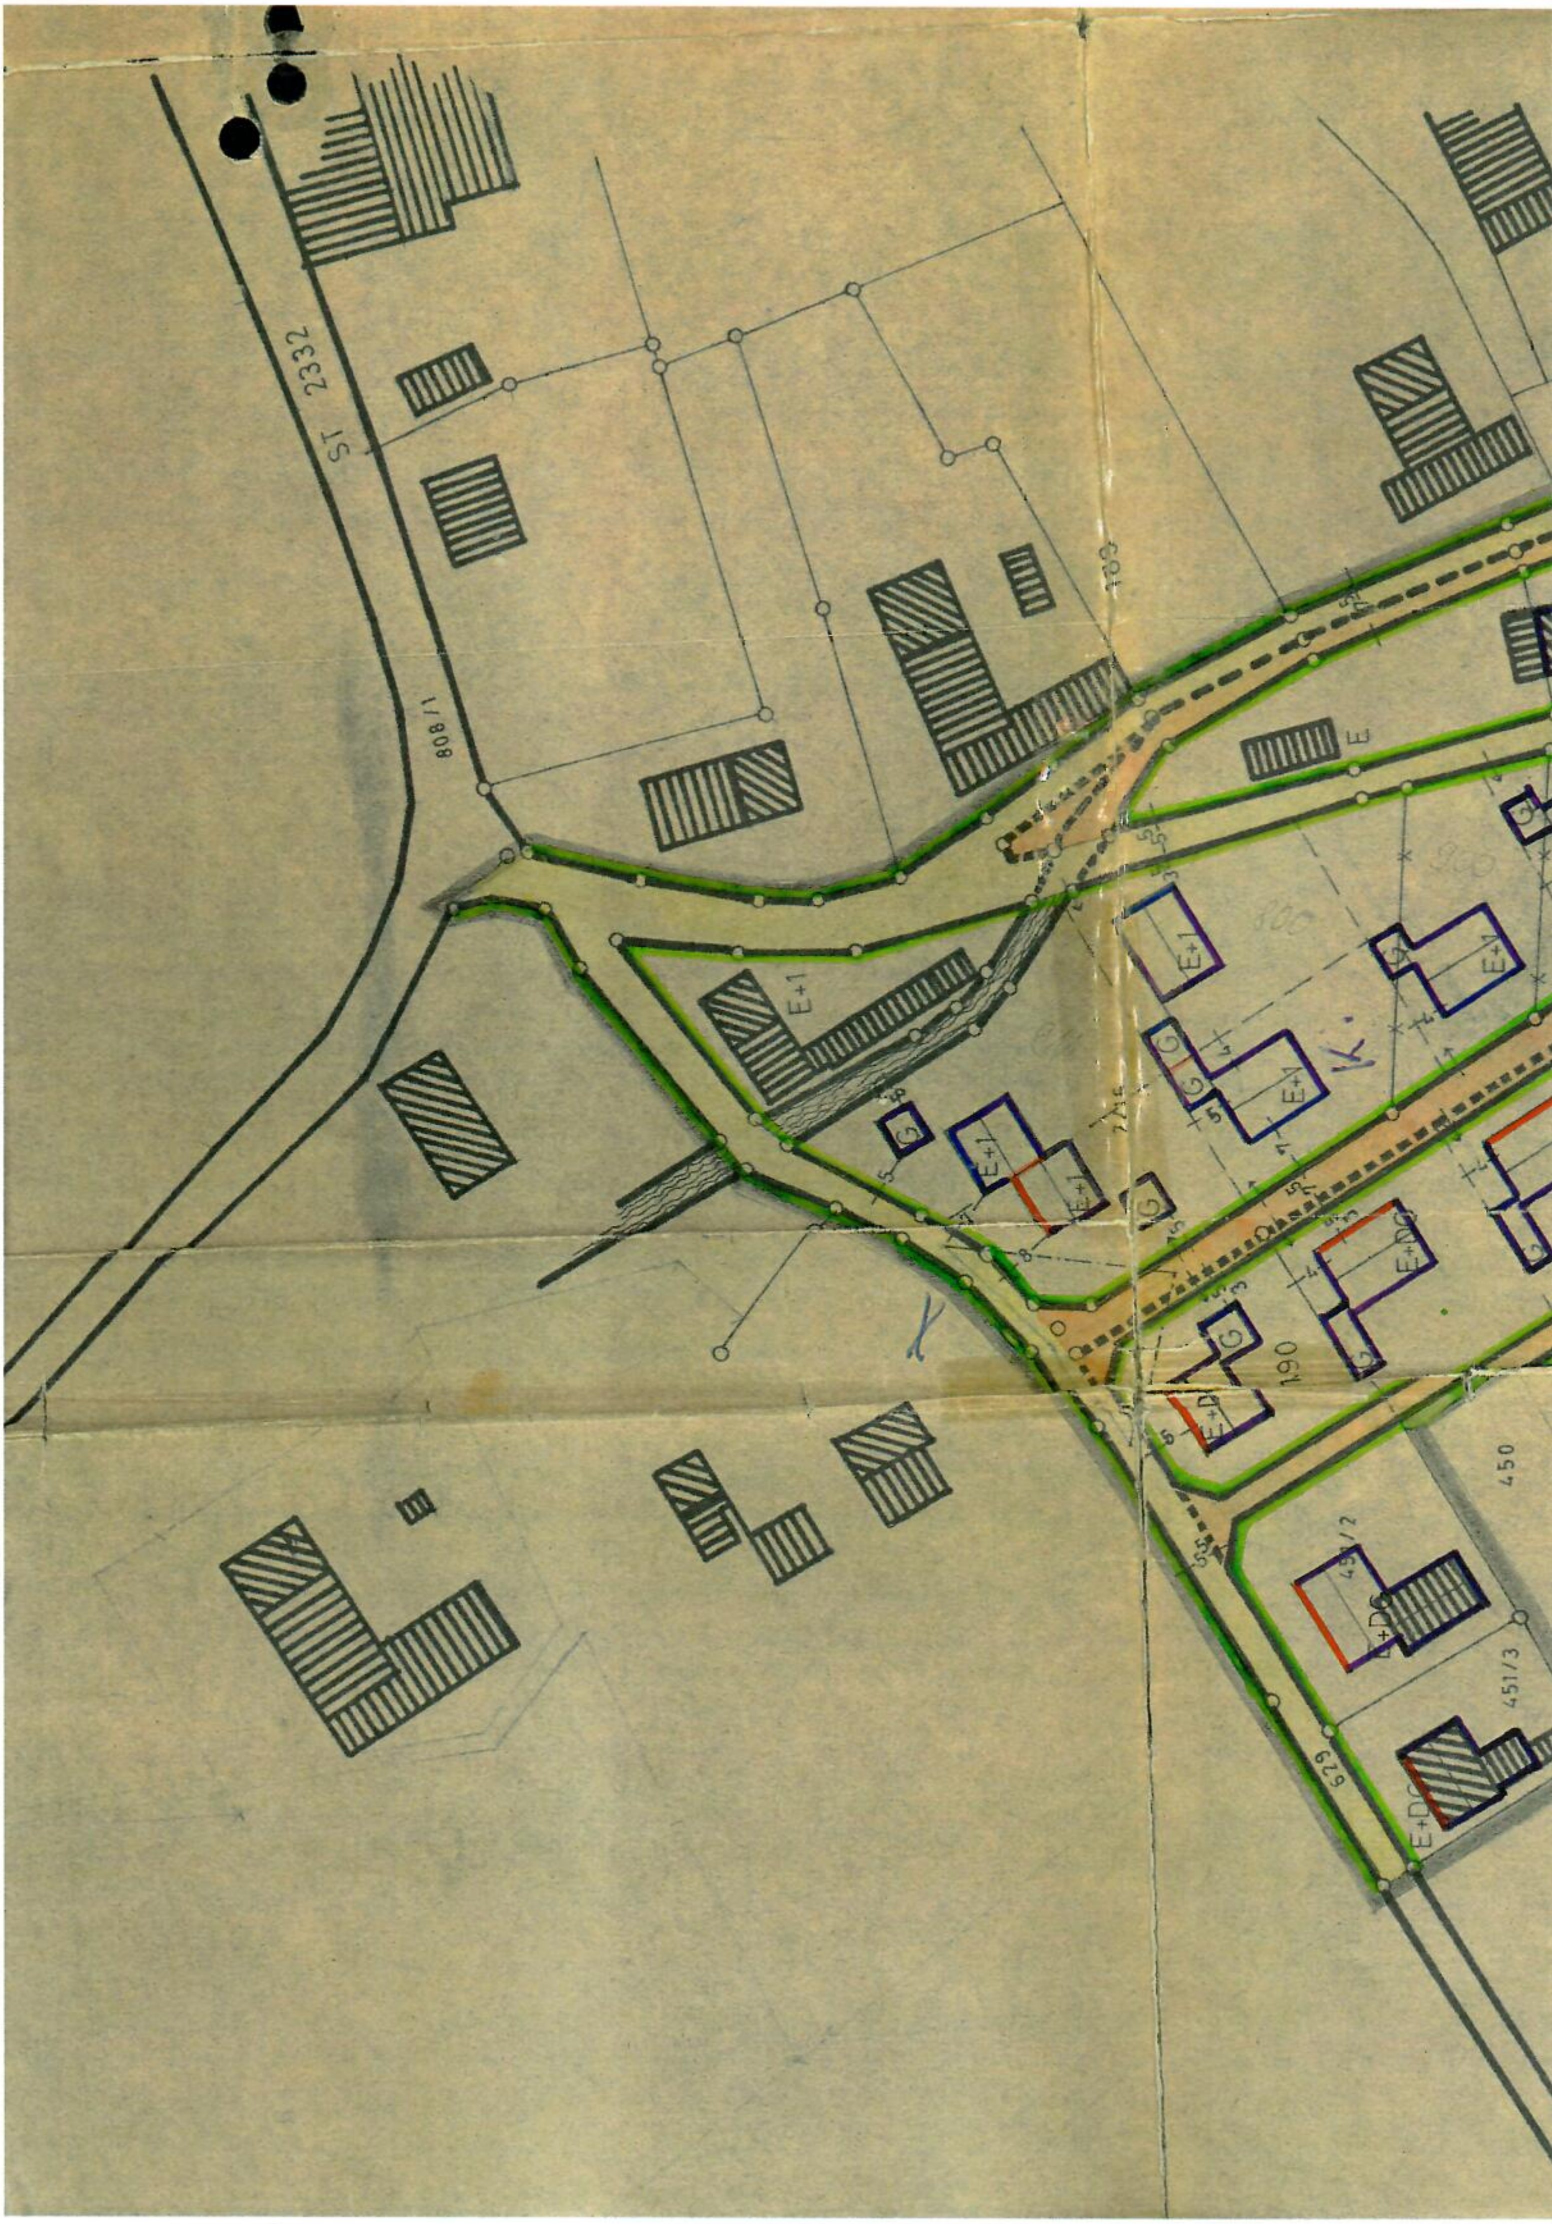
ST 2332
808/1
E+1
E
G
E+DG
190
450
451/2
451/3
629

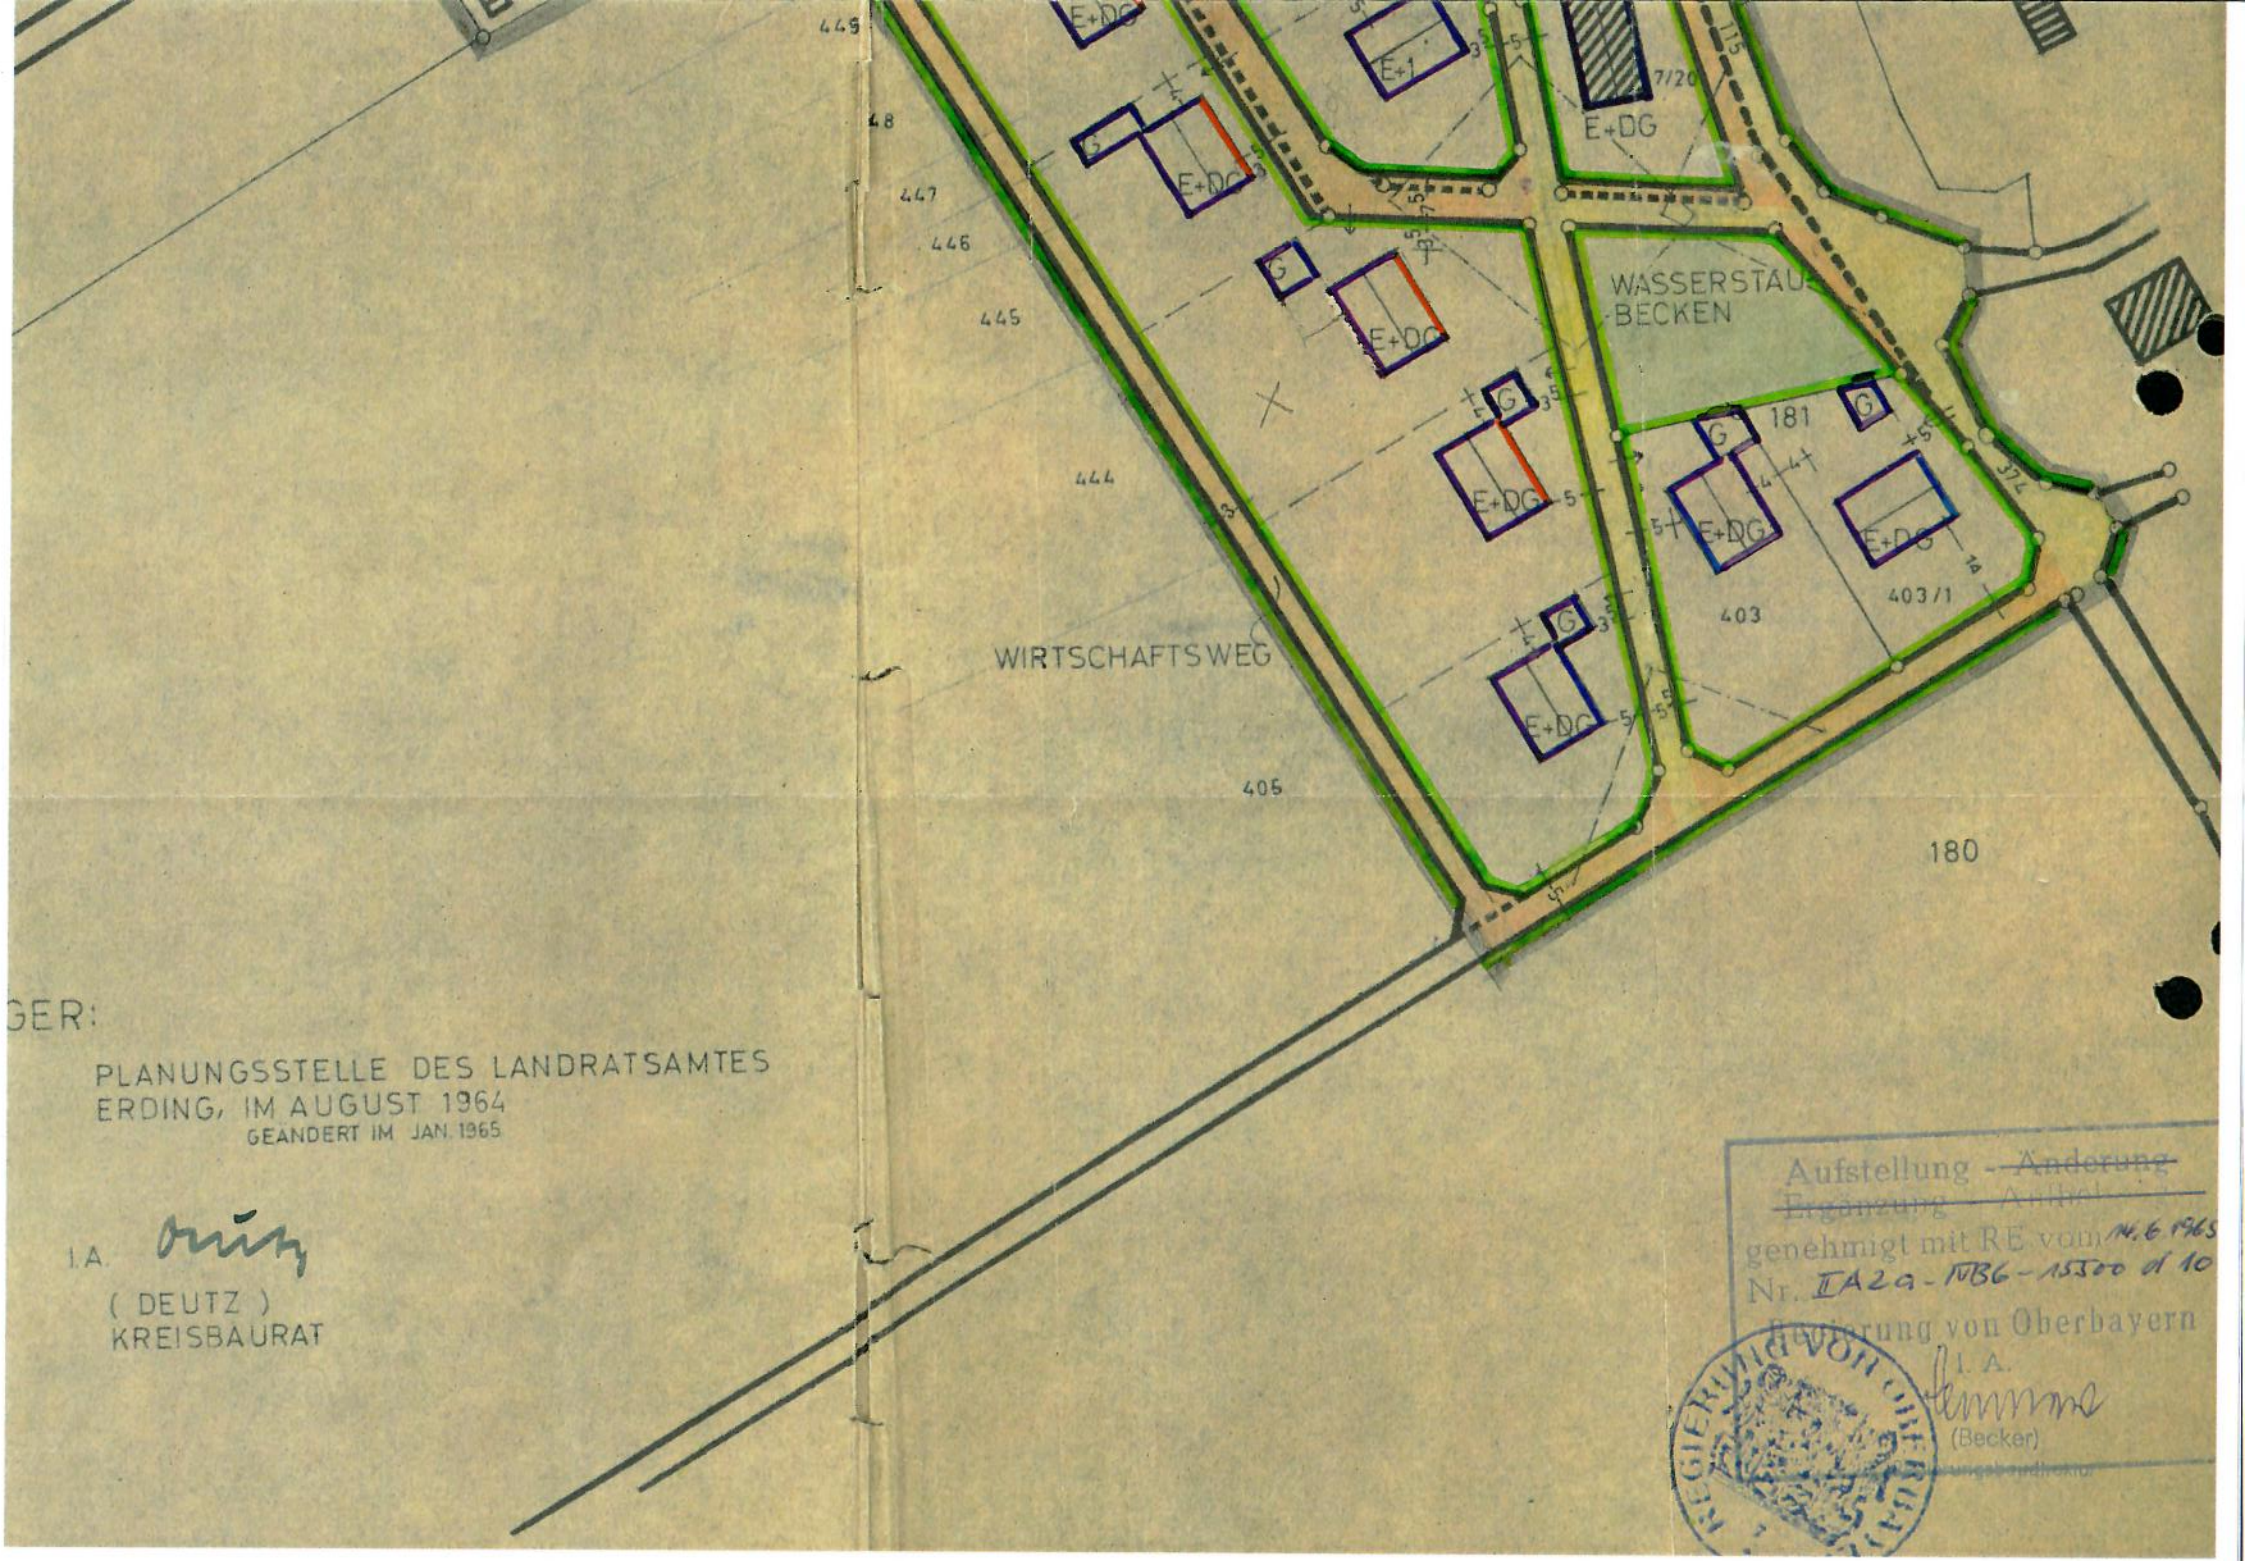

449
448
447
446
445
444
405
E+DG
E+1
7/20
E+DG
WASSERSTAU-
BECKEN
181
403
403/1
WIRTSCHAFTSWEG
180
GER:
PLANUNGSSTELLE DES LANDRATSAMTES
ERDING, IM AUGUST 1964
GEÄNDERT IM JAN. 1965
I.A.
(DEUTZ)
KREISBAURAT
Aufstellung - ~~Änderung~~
~~Ergänzung~~ - ~~Aufhebung~~
genehmigt mit RE vom 14.6.1965
Nr. IIA2a-IVB6-15500 d 10
Regierung von Oberbayern
I. A.
(Becker)
REGIERUNG VON OBERBAYERN

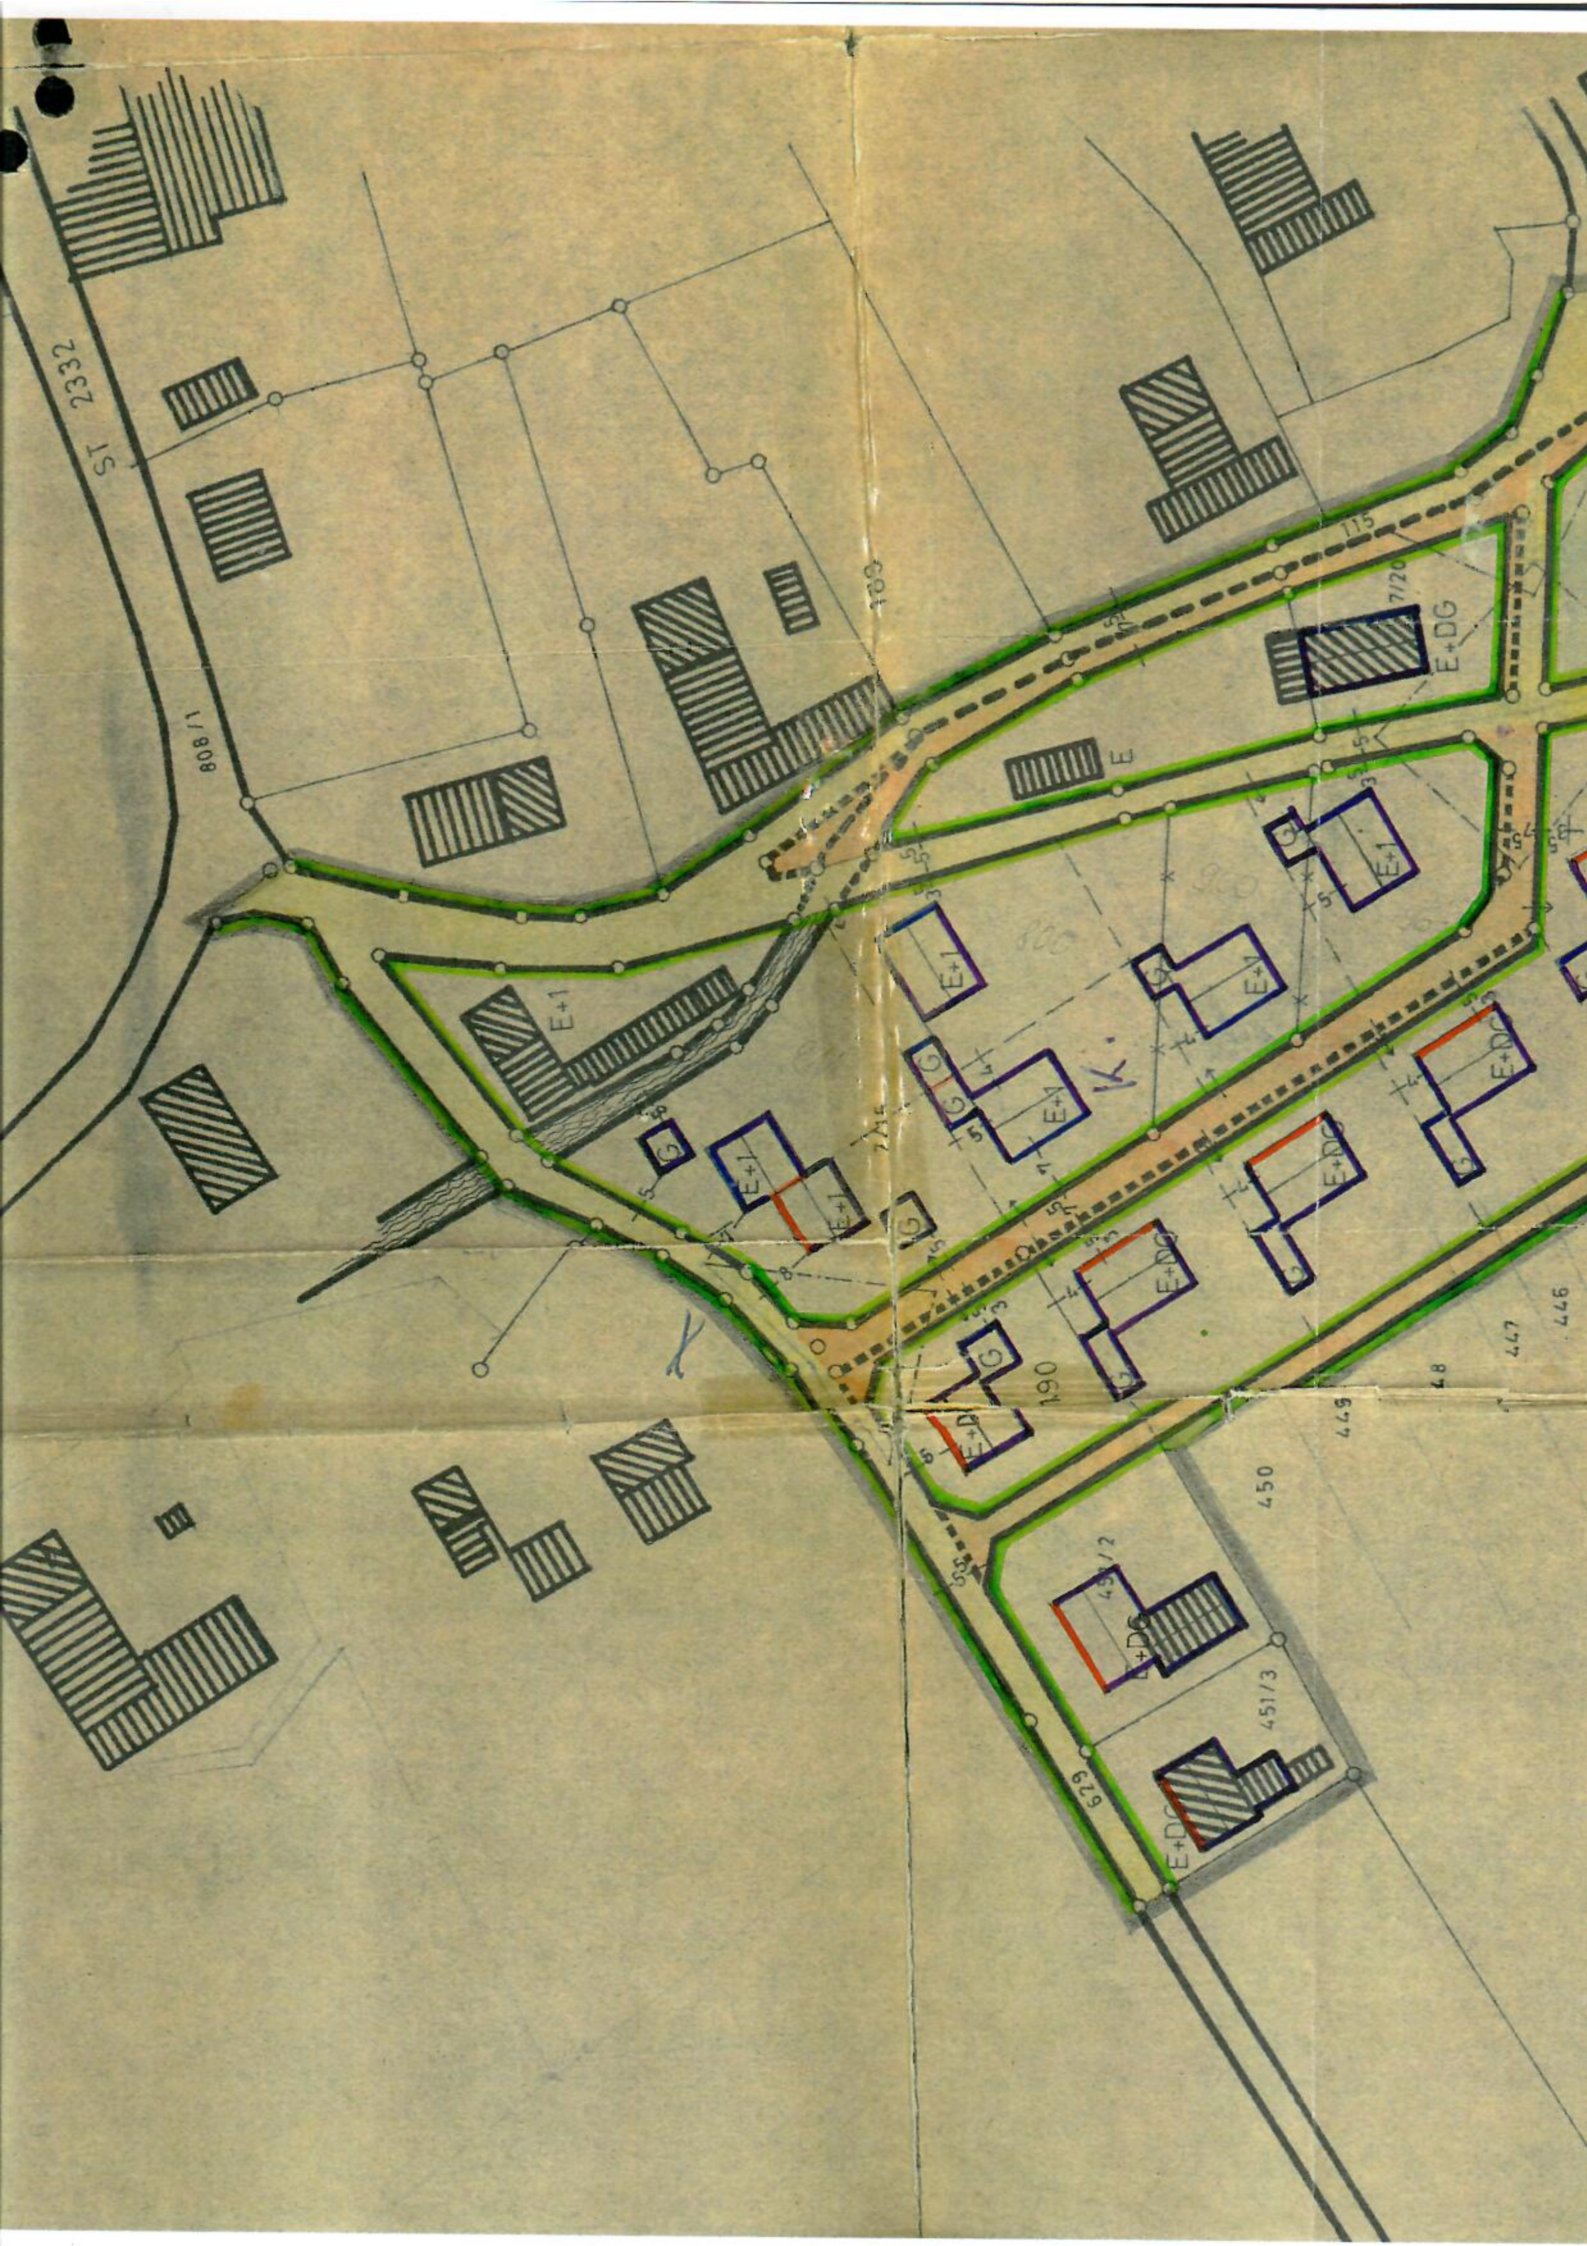

ST 2332
808/1
183
115
E
E+1
E+DG
G
190
450
449
447
446
451/3
629