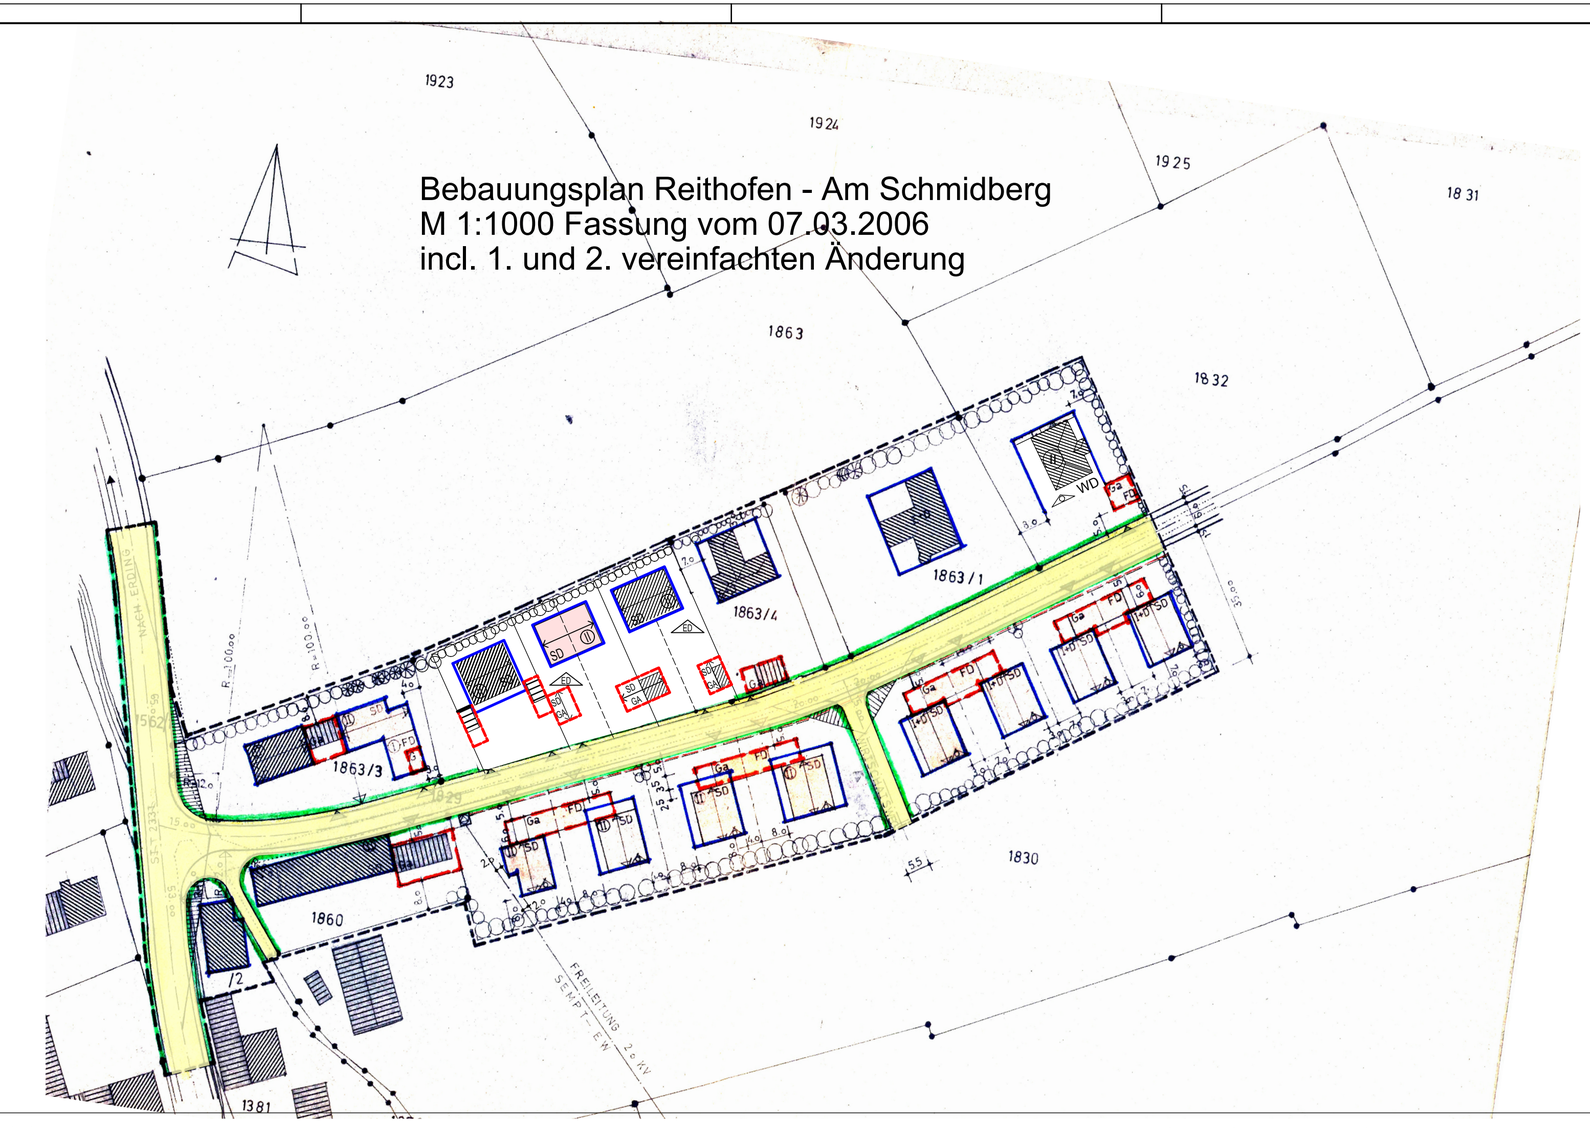

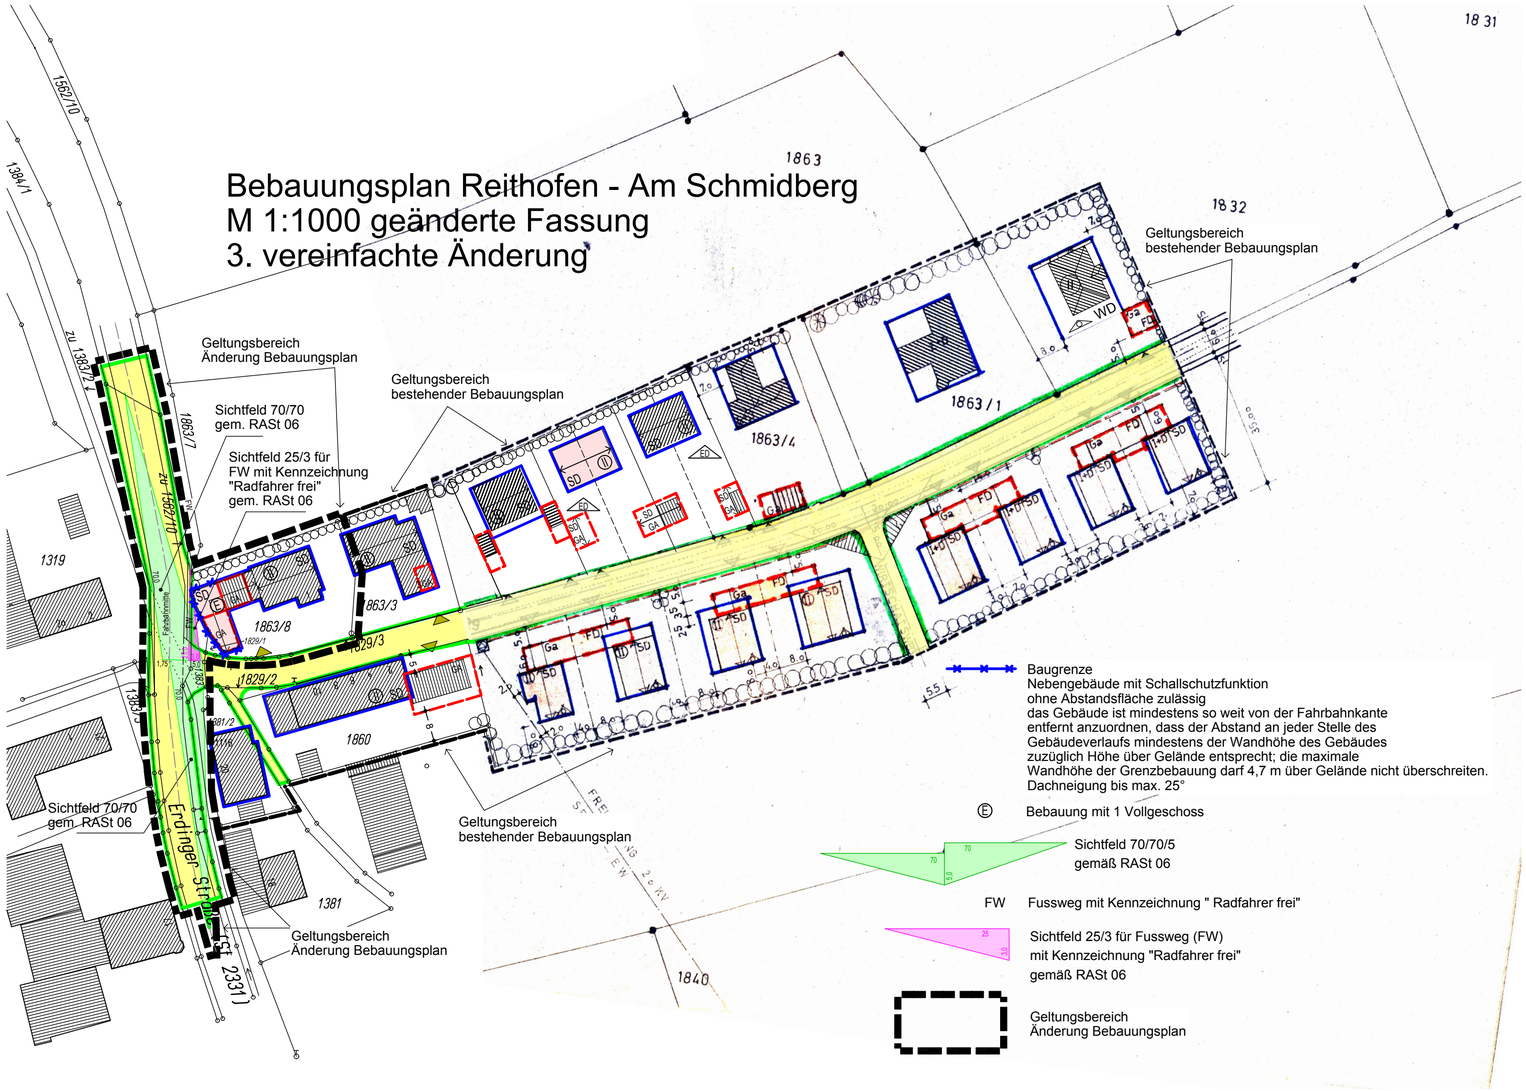

3. vereinfachte Änderung zum Bebauungsplan "Reithofen - Am Schmidberg" der Gemeinde Pastetten im Landkreis Erding

Vereinfachte Änderung gemäß §13 Baugesetzbuch (BauGB)
in der derzeit gültigen Fassung und Art. 23 der Gemeinde-Ordnung
für den Freistaat Bayern - BayGO

in der Fassung vom 09.07.2013
mit Begründung vom 09.07.2013

Die in Planzeichen und Legende dargestellte Änderung betrifft ausschließlich die Flurnummern 1863/8, 1829, 1829/1, 1526/12, 1383, 1383/2, 1381/2 Gemarkung Pastetten

Verfahrensvermerke

1. Der Beschluss zur Änderung des Bebauungsplans wurde vom Gemeinderat am 22.01.2013 gefasst (§2 Abs.1 BauGB).

2. Den von der Bebauungsplanänderung berührten Behörden und sonstigen Trägern öffentlicher Belange sowie der Öffentlichkeit wurde auf der Grundlage des Entwurfs der Bebauungsplanänderung in der Fassung vom 12.03.2013 in der Zeit vom 28.03.2013 bis 19.04.2013 Gelegenheit zur Stellungnahme gegeben (§13 BauGB).

3. Der Satzungsbeschluss zur Bebauungsplanänderung in der Fassung vom 09.07.2013 wurde vom Gemeinderat am 09.07.2013 gefasst (§10 Abs.1 BauGB)

4. Die nach §13 BauGB erfolgte vereinfachte Änderung des Bebauungsplans unterliegt nicht der Genehmigungs- oder Anzeigepflicht (§246 Abs.1a BauGB).

5. Das Original dieser Satzung wurde am 10.07.2013 ausgefertigt.

.....
1. Bürgermeisterin Vogelfänger

6. Die ortsübliche Bekanntmachung des Satzungsbeschlusses erfolgte am 12.07.2013 ; dabei wurde auf die Rechtsfolgen der §§ 44 und 215 BauGB sowie auf die Einsehbarkeit der Bebauungsplanänderung hingewiesen. Mit der Bekanntmachung trat die Bebauungsplanänderung in der Fassung vom 09.07.2013 mit Begründung vom 09.07.2013 in Kraft (§10 Abs.3 BauGB)

.....
1. Bürgermeisterin Vogelfänger

Pastetten, den .... (Siegel)
1. Bürgermeisterin Vogelfänger

Plandatum:
erstellt am 12.03.2013
ergänzt am 09.07.2013

Der Planfertiger:
Architekt Dipl. Ing. Michael Jaksch
Hauptstraße 5
85659 Forstern